


MUNICIPALIDAD DE TANCACHA "ZONIFICACIÓN"

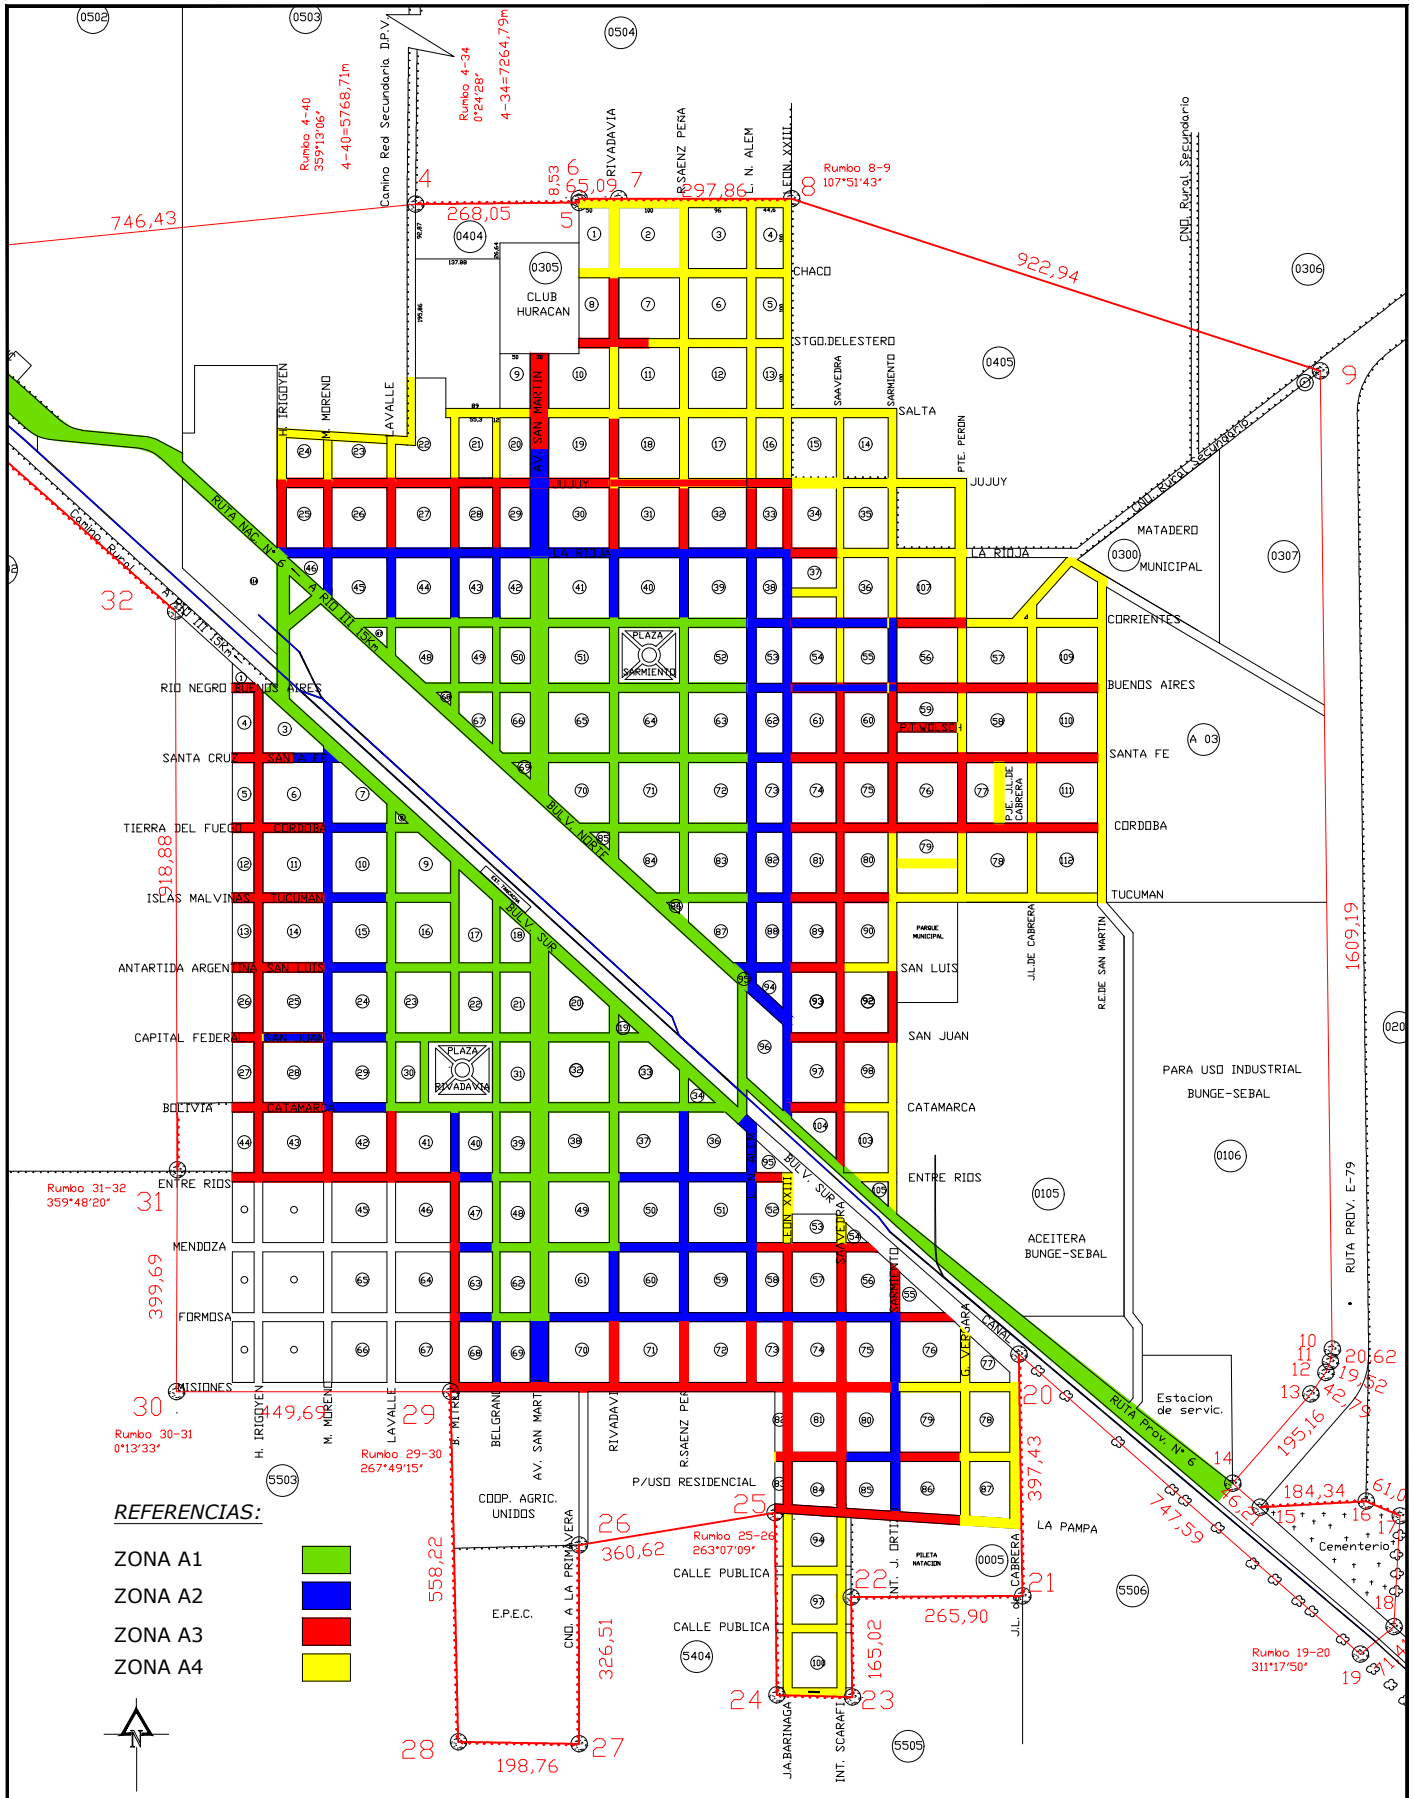

REFERENCIAS:

- ZONA A1 ■
- ZONA A2 ■
- ZONA A3 ■
- ZONA A4 ■

